


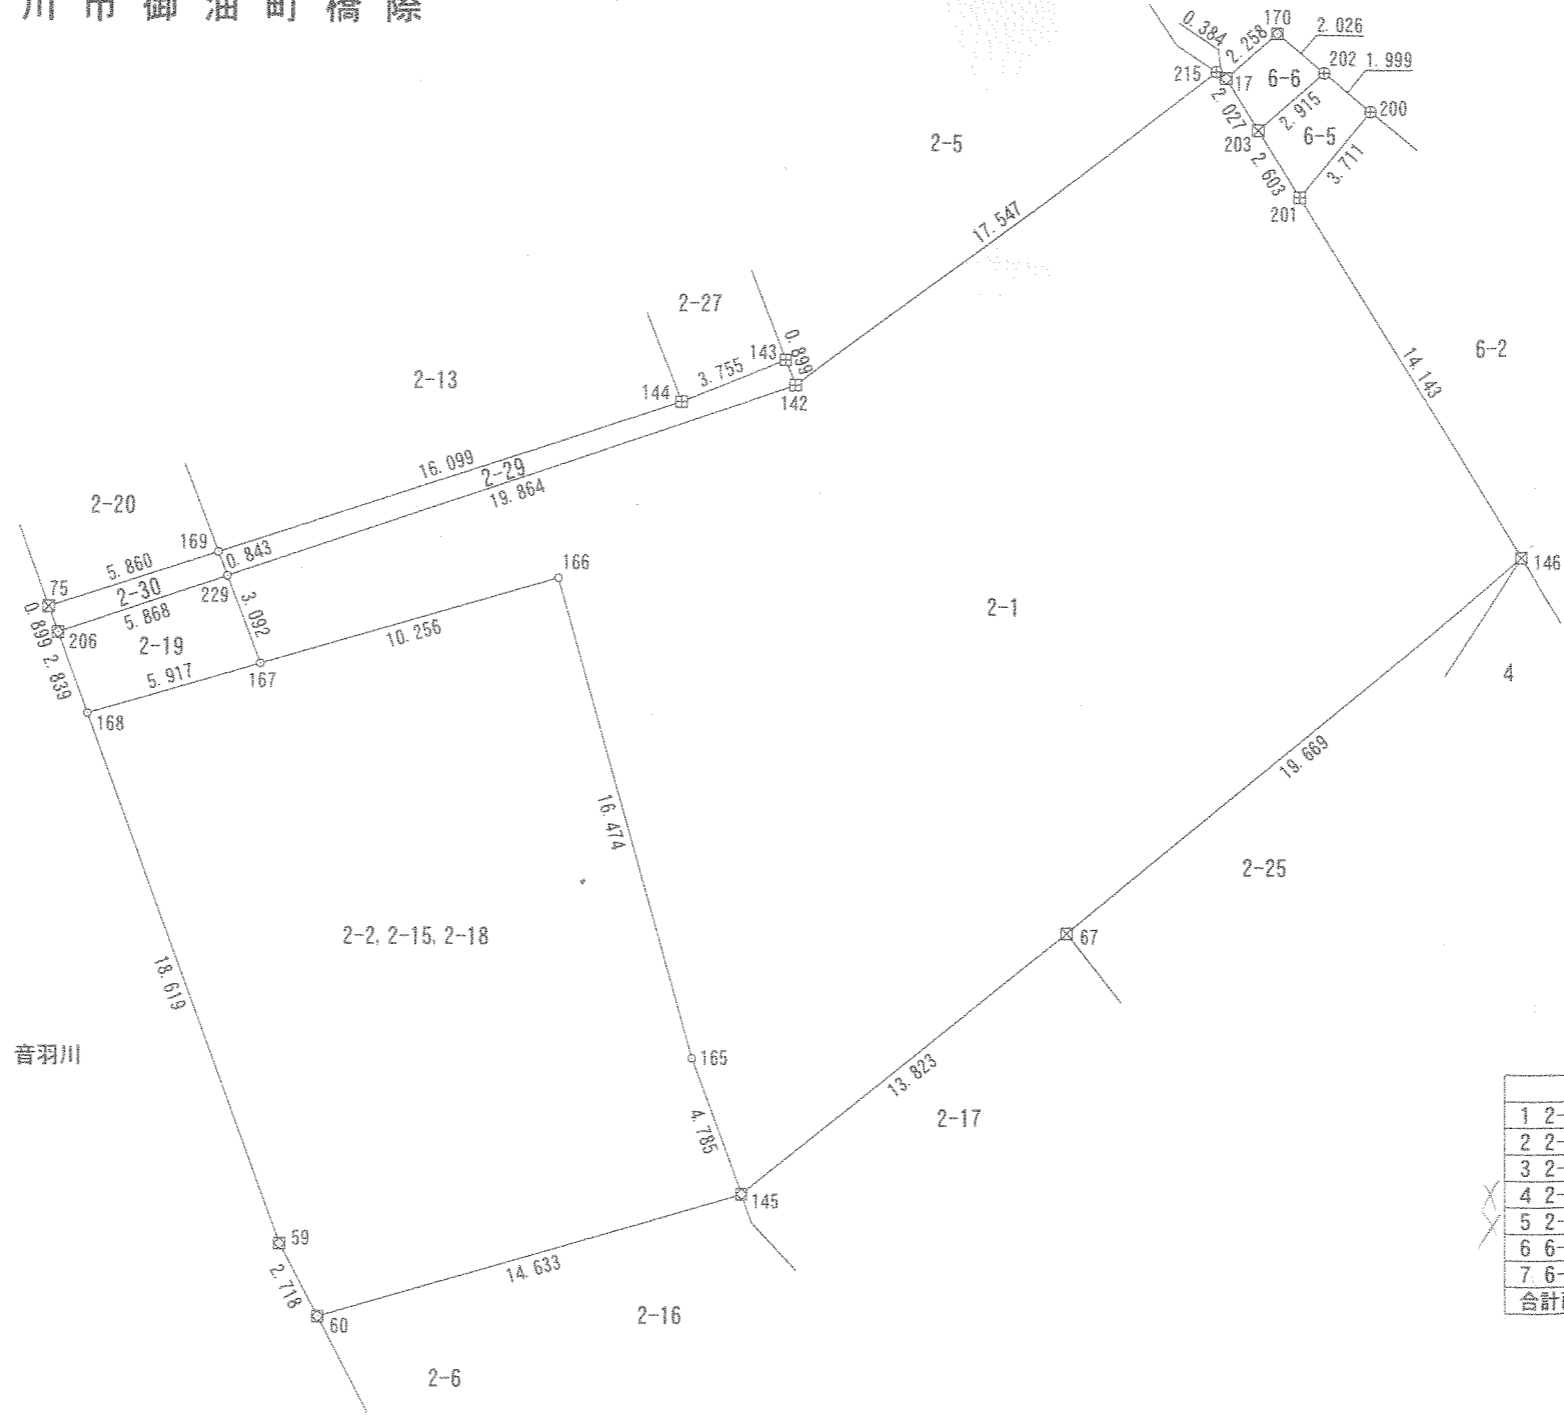


豊川市御油町橋際

県道 長沢国府線



基準点配置図 1/2000

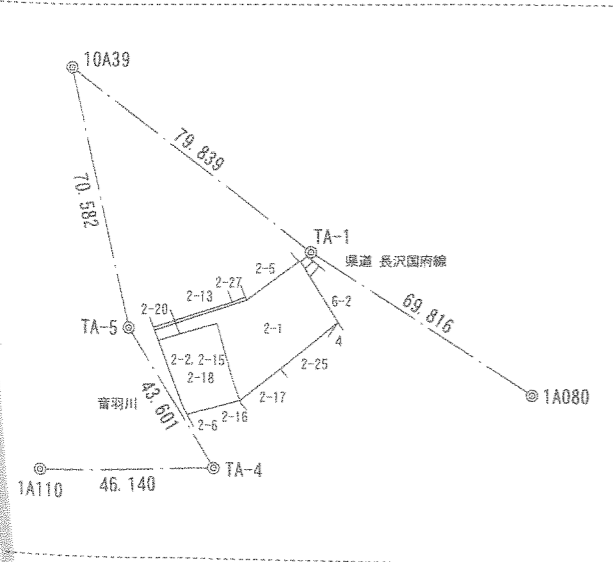

地番	面積
1 2-1	654.5017935 m ²
2 2-2, 2-15, 2-18	327.3488235 m ²
3 2-19	17.4519380 m ²
4 2-29	15.3279355 m ²
5 2-30	5.1049140 m ²
6 6-5	7.4554070 m ²
7 6-6	5.1736510 m ²
合計面積	1032.3644625 m ²

1,011.99 m²

点名	X座標	Y座標	備考
10A39	-128312.048	13928.314	街区多角点
1A080	-128398.330	14050.444	街区多角節点
1A110	-128419.822	13919.749	街区多角節点
TA-1	-128360.549	13991.733	コンクリートに刻印
TA-4	-128418.374	13965.867	合成樹脂杭(白)
TA-5	-128380.996	13943.418	金属鉄

境界点	境界標の種類
田	コンクリート杭
☒	プラスチック杭
☒	金属標
⊕	鉄
⊖	刻印
○	計算点

現場名 豊川市御油町橋際2番1ほか

図面名称 実測平面図

縮尺 1/250 作成年月日 平成28年 3月28日

作成者 岡崎市東明大寺町11番地2 土地家屋調査士 本間秀樹